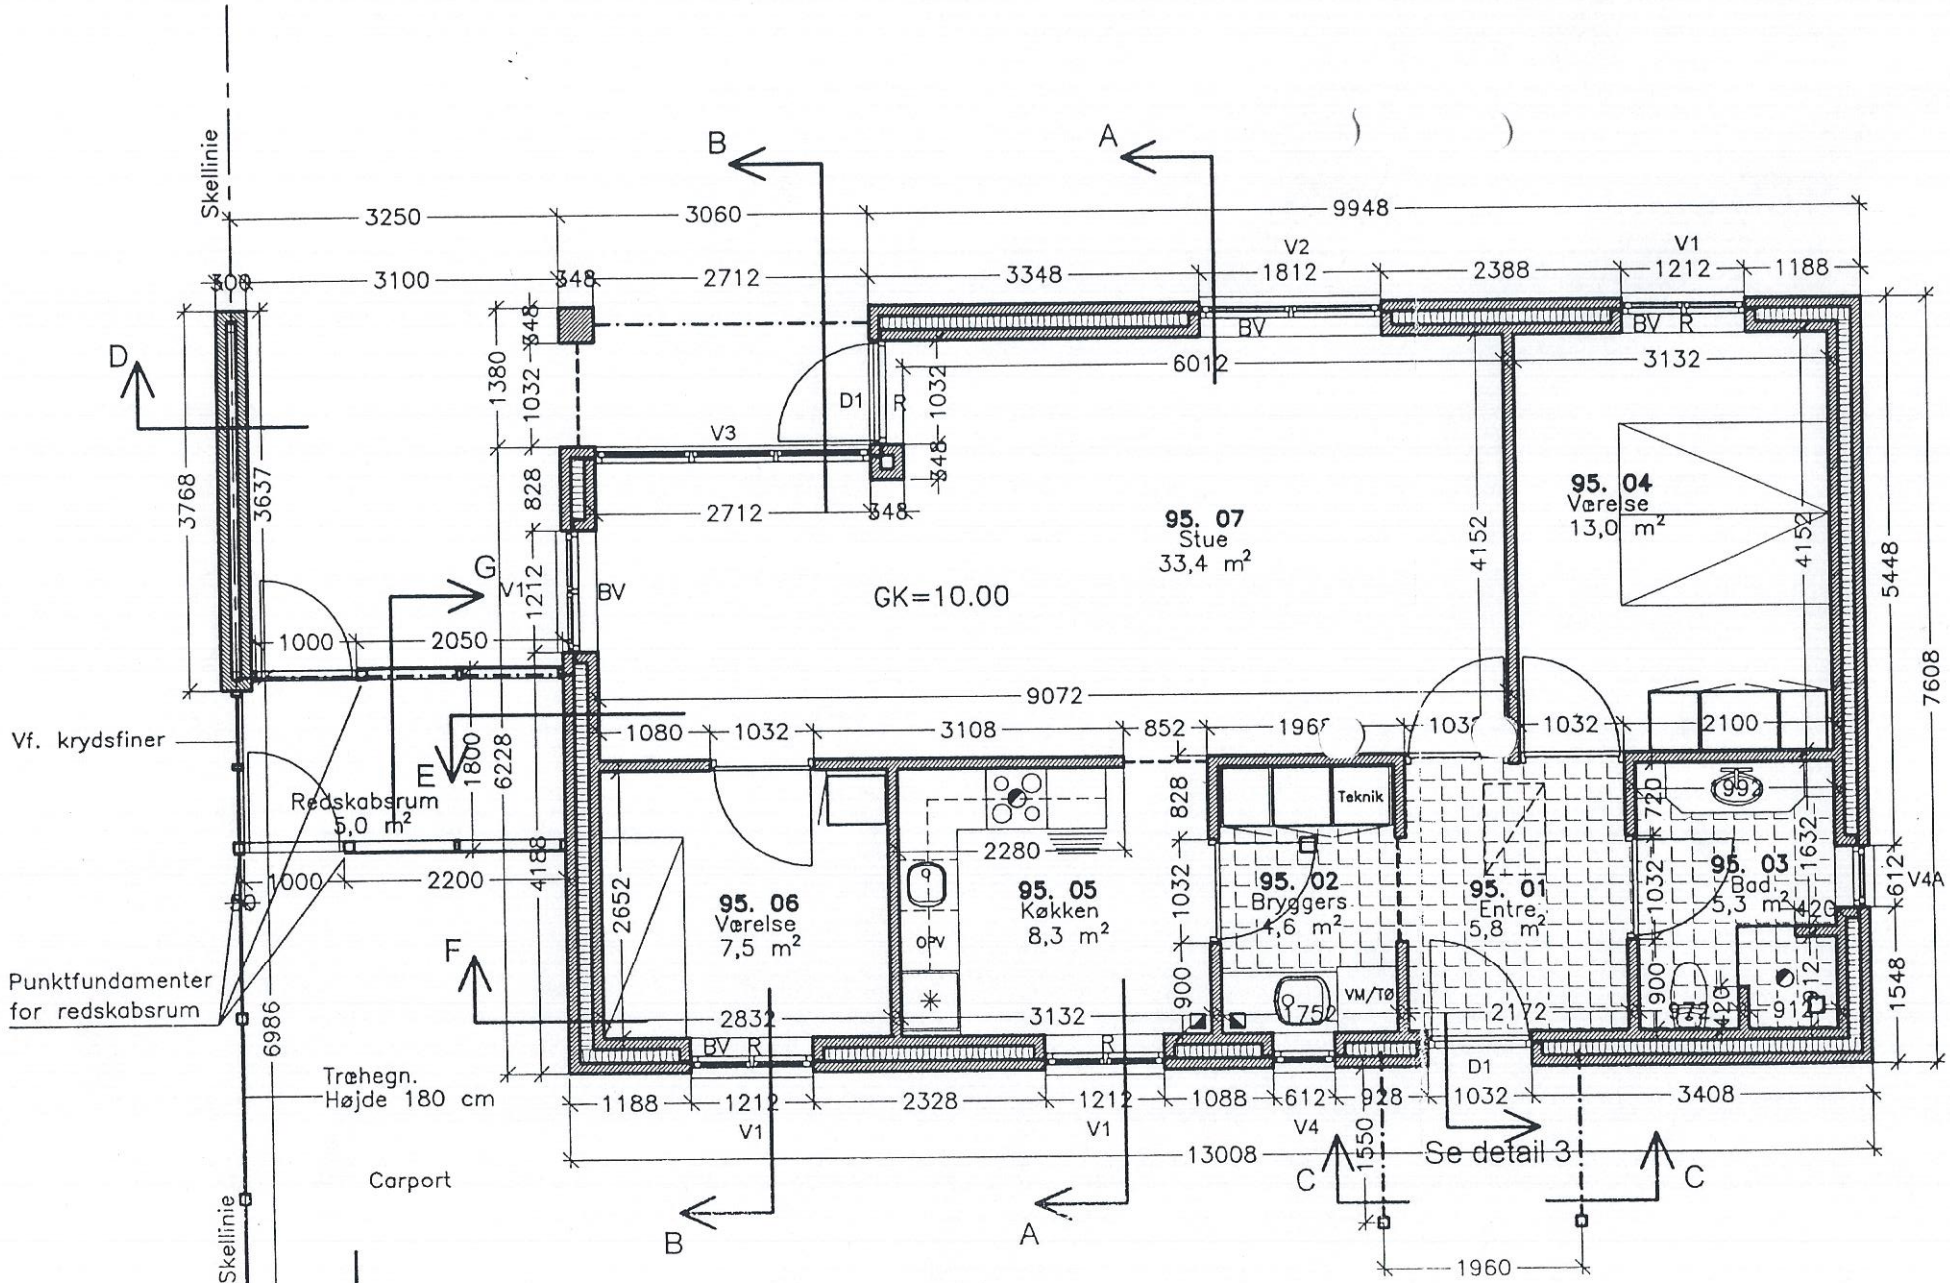
Skellinie
95. 07
Stue
33,4 m²
GK=10.00
95. 04
Værelse
13,0 m²
95. 06
Værelse
7,5 m²
95. 05
Køkken
8,3 m²
95. 02
Bryggers
4,6 m²
95. 01
Entre
5,8 m²
95. 03
Bad
5,3 m²
Teknik
Redskabsrum
5,0 m²
Vf. krydsfiner
Punktfundamenter
for redskabsrum
Trækegn.
Højde 180 cm
Carport
Se detail 3
Note:
Gulv i bryggers udføres med fald mod afløb.
Gulv i bruseniche sænkes ca. 10 mm i forhold til øvrigt gulv i bad.